

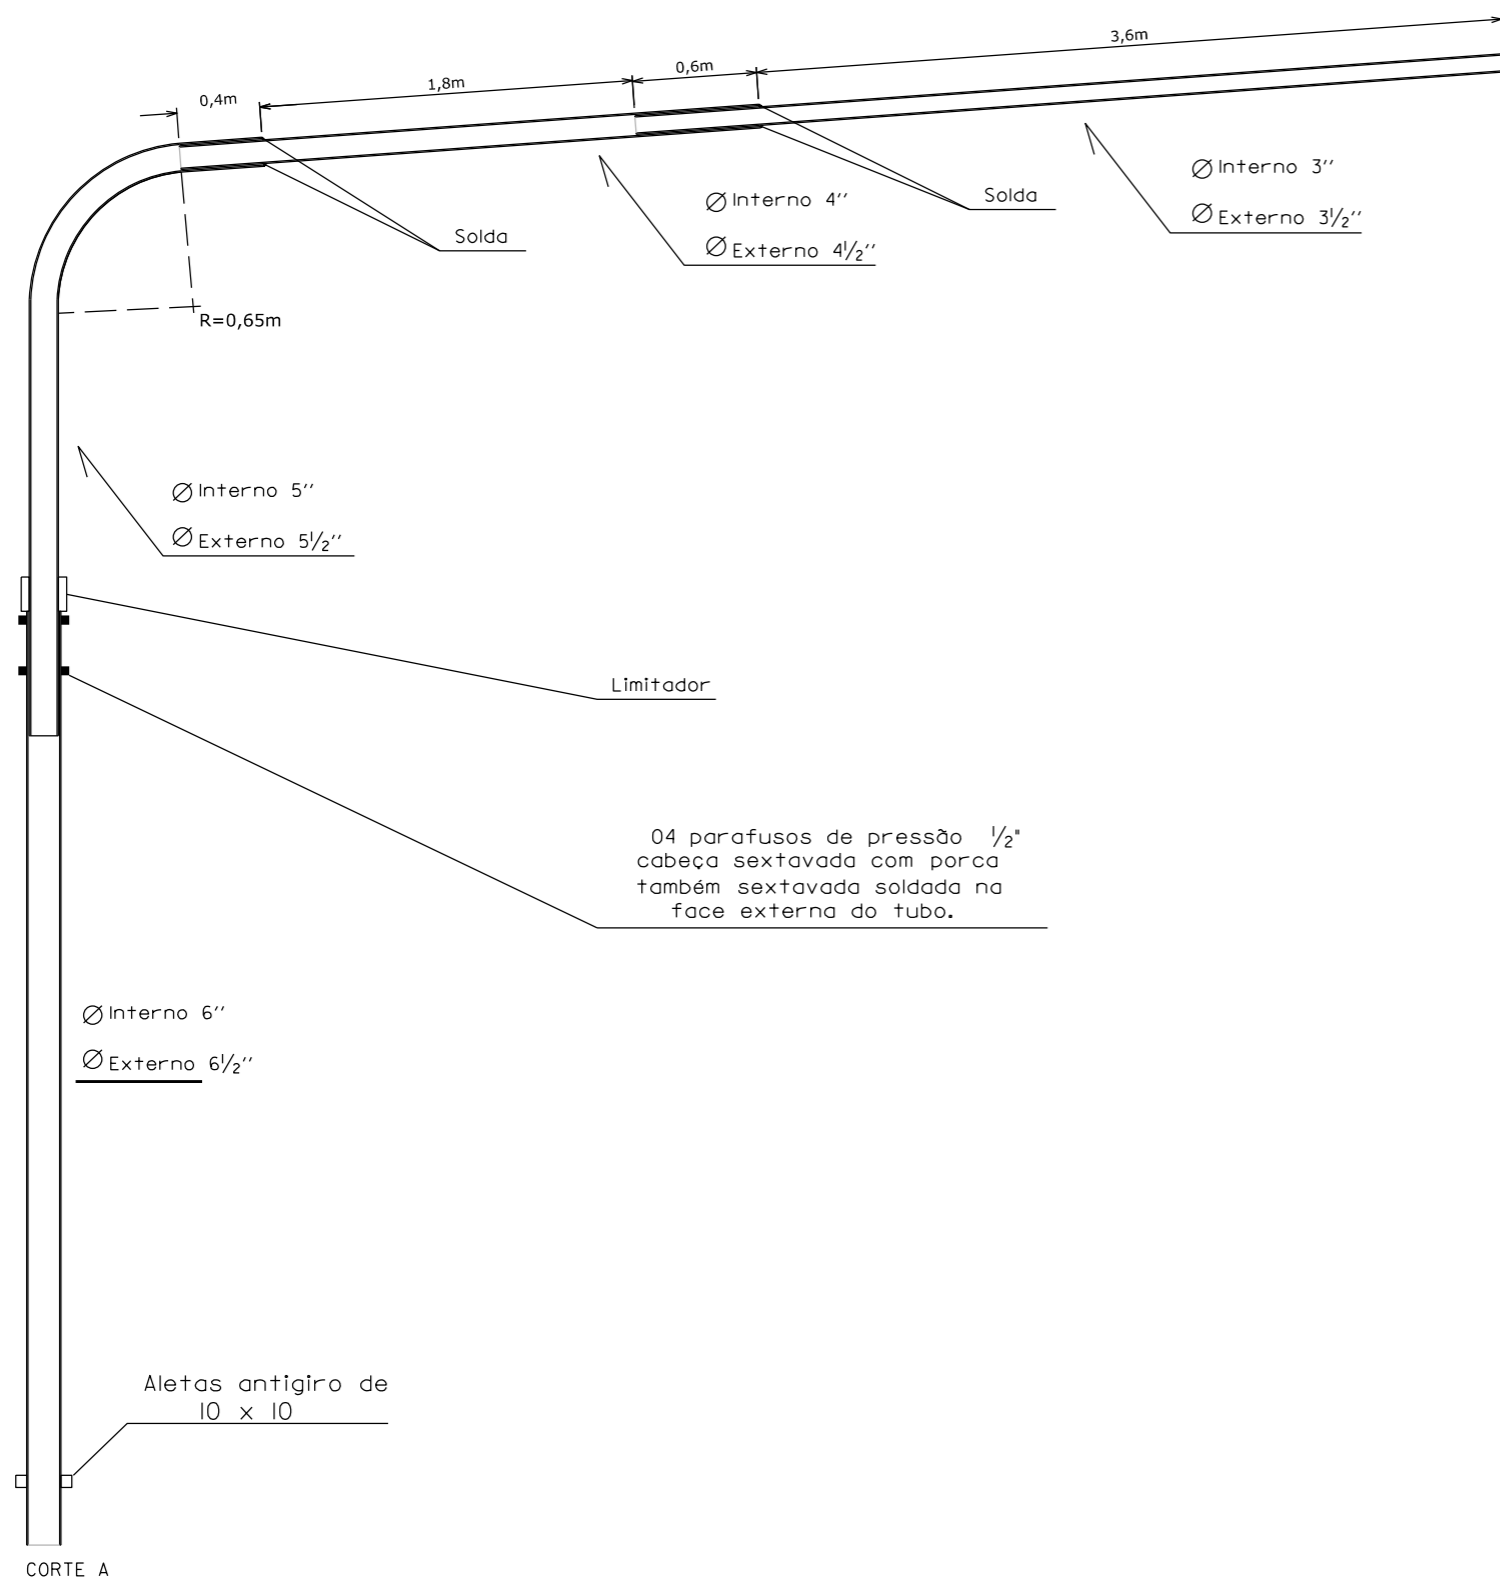



CORTES

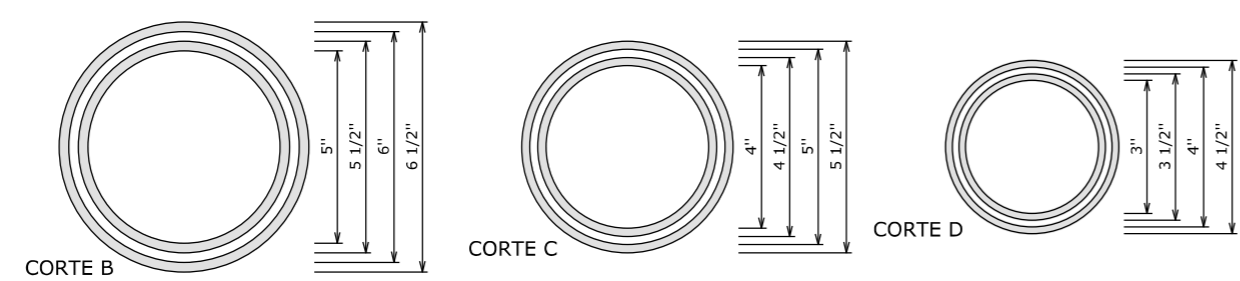


VISTAS

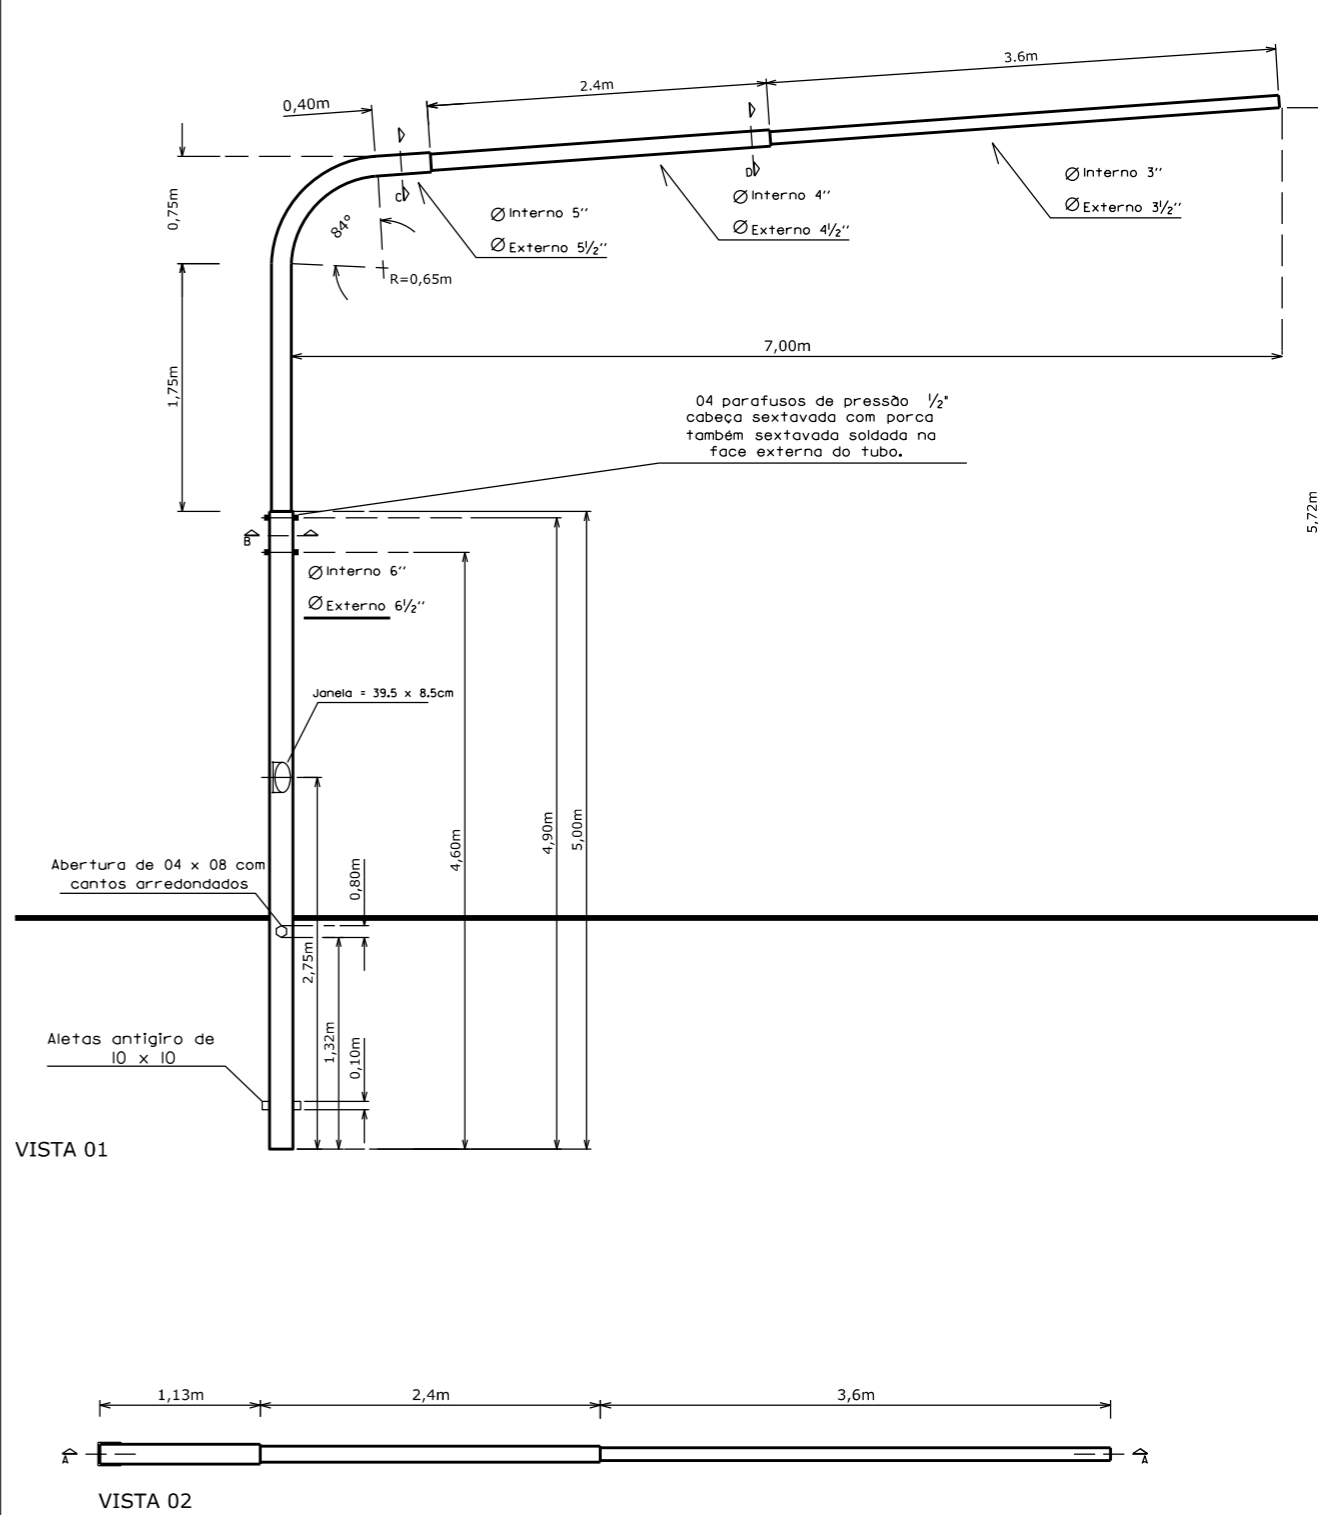



	<b>DEPARTAMENTO DE TRÂNSITO - DIREN</b>			<b>PRANCHA</b>  <b>1/2</b>
	<b>NUPRO - 2022</b>			
SEI Nº -	ASSUNTO POSTE CURVO - 7 METROS			DE ACORDO /
LOCAL -	COORD. VITOR MELLO 251286-6			
<b>GDF</b>	RESP.TÉCNICO VITOR MELLO 251286-6	DESENHO PEDRO	LEVANTAMENTO -	DATA 13/07/2022

BRAÇO SEMAFÓRICO

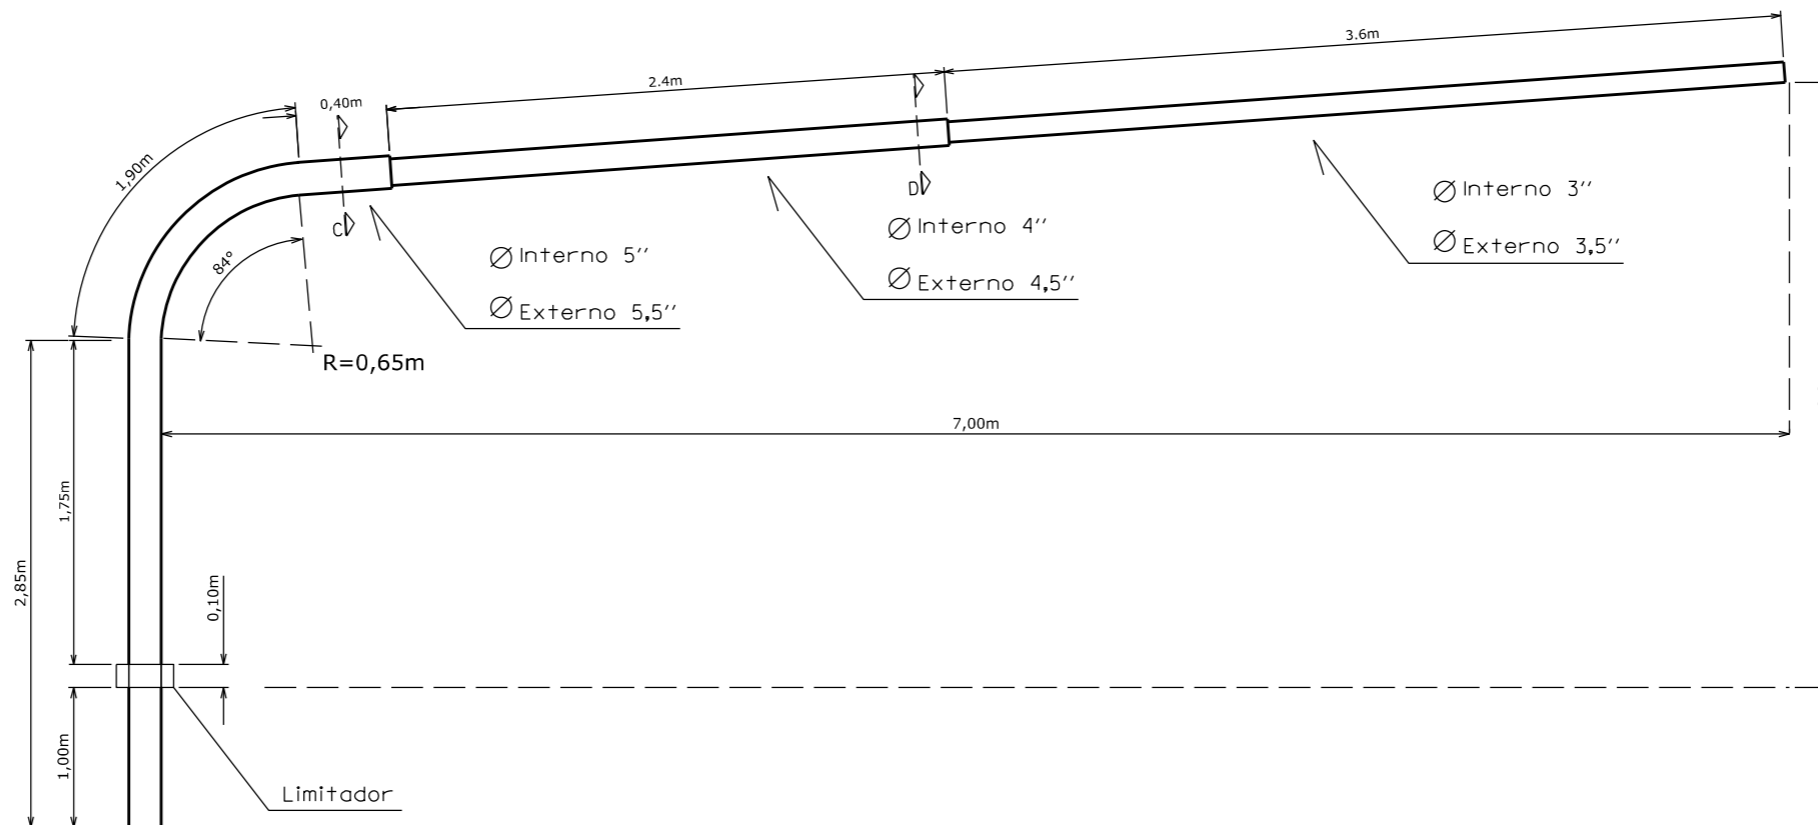

POSTE SEMAFÓRICO

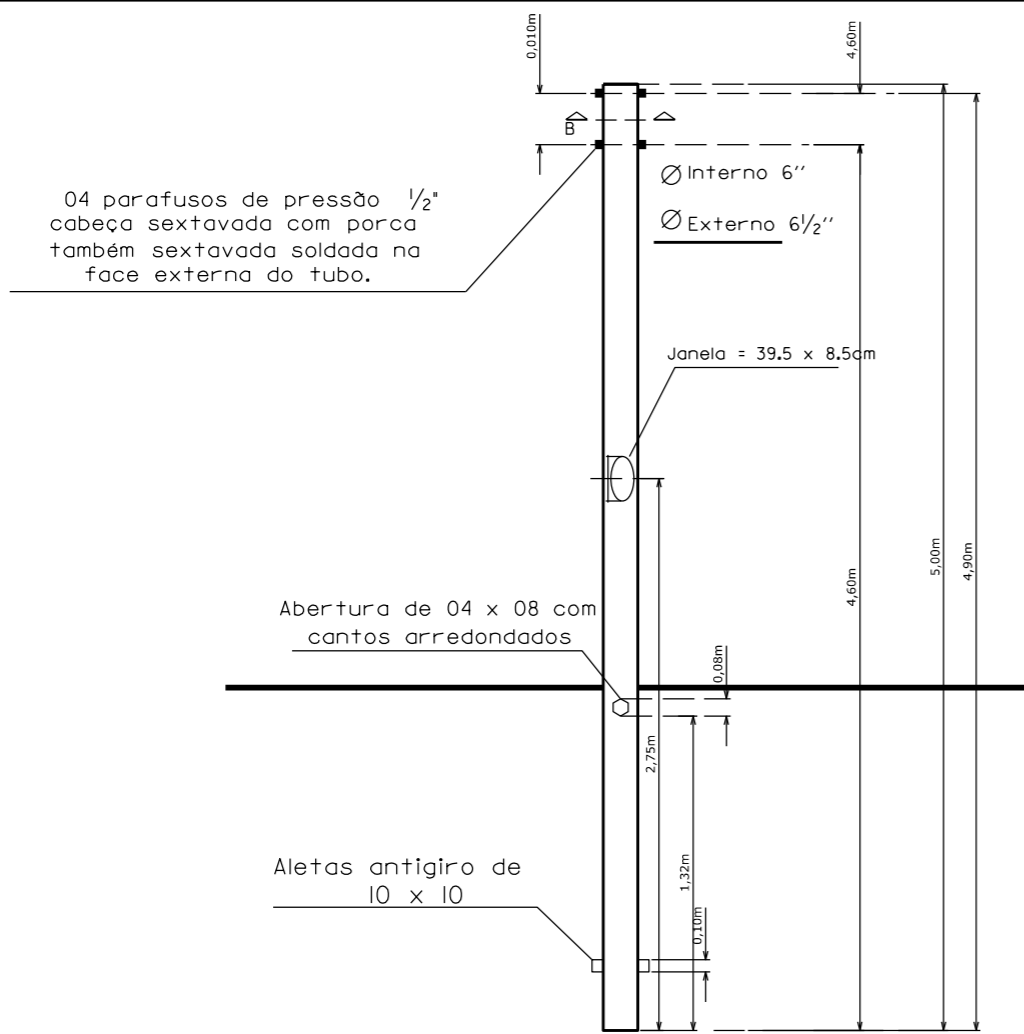

	<b>DEPARTAMENTO DE TRÂNSITO - DIREN</b>				<b>PRANCHA</b> <b>2/2</b>
	<b>NUPRO - 2022</b>				
ASSUNTO POSTE CURVO - 7 METROS				DE ACORDO /	DATA 13/07/2022
LOCAL -					
<b>GDF</b>	COORD. VITOR MELLO 251286-6	RESP.TÉCNICO VITOR MELLO 251286-6	DESENHO PEDRO	LEVANTAMENTO -	